


# ČOV VALTICE



**POZNÁMKA**  
 - POTŘEBI VE STAVBNÍCH OBJEKTECH A SÍBĚ UVEDENÉ TRASY MEZI OBJEKTY JSOU NAKRESLENY ORIENTAČNĚ - JEDNA SE O STAVACÍ SITE

- LEGENDA**
- 1 PRÁVODNÍ STOKA
  - 2 ODEHLŮVACÍ KOMPORA
  - 3 ZPĚVNĚNÁ PLOCHA
  - 4 PŘELOŽKA VOLNĚHO VEDENÍ NN
  - 5 HRUBE PŘEDČISTĚNÍ - ČESLE PŘED LAPÁKEM PISKU
  - 6 ČERPAČI STANICE DEŠŤOVÝCH VOD
  - 7 PLOCHA PRO PRAČKU PISKU A KONTEJNER
  - 8 OBTOK ČOV
  - 9 DEŠŤOVÁ ZBRZ
  - 10 PROVOZNI OBJEKT
  - 11 DVŮRCHÁRNA
  - 12 OBĚHOVÁ AKTIVACE
  - 13 DOSAZOVACÍ NÁDRŽ, OTDOKOVÁ ŠAHTA S ODBĚRÁKEM VZORKU
  - 14 ČERPAČI STANICE KALU A PROVOZNI VODY
  - 15 USKLADŇOVACÍ NÁDRŽ KALU
  - 16 ROZBĚHOVACÍ OBJEKT
  - 17 MĚRNÝ OBJEKT
  - 18 KALOVÉ HOSPODÁŘSTVÍ
  - 19 PRŮPOVODNÍ POTŘEBÍ
  - 20 VOZOVKY A ZPĚVNĚNÉ PLOCHY V ČOV
  - 21 SILOVE A SÍLOVACÍ ROZVODY, VENKOVNÍ OSVĚTLENÍ
  - 22 TERÉNNÍ A SADOVÉ ÚPRAVY
  - 23 OPLŮCENÍ
  - 24 ZÁŘIŽENÍ STAVENISŤE, SKLÁDKY
  - 25 MEZIBĚHOVNĚ GRUNICE A ZEMNINY (ČÁST U ČOV)

- LEGENDA VEDENÍ A INŽENÝRSKÝCH SÍTÍ**
- STÁVAJÍCÍ**
- VOZOVNÍ POTŘEBÍ PITNÁ
  - PROVOZNI VODA
  - DEŠŤOVÁ VODA
  - PLYNOVODNÍ POTŘEBÍ
  - TELEFONNÍ PŘÍPOJKA
  - NAZEMNÍ VEDENÍ VN
  - NAZEMNÍ VEDENÍ NN
  - VEDENÍ V KANÁLE
  - VÝTLAK SPLAŠKŮ
  - VYATÝHÝ KAL
  - PŘEBÝTĚNÝ KAL
  - KALOVÁ VODA
  - AKTIVACNÍ SMĚS
  - KAL K ODVODNĚNÍ
  - BIOLOGICKY VYČIŠŤENÁ VODA
  - ROZVOD CHEMIKÁLE
  - ROZVOD VZDUCHU
  - KANALIZACE
  - KABELOVÉ ROZVODY NN
  - KABEL A SVÍTIDLO VENKOVNÍHO OSVĚTLENÍ
  - RUŠENÁ ČÁST KONSTRUKCE
- NAVRHOVANE**
- VOZOVNÍ POTŘEBÍ PITNÁ
  - PROVOZNI VODA
  - DEŠŤOVÁ VODA
  - PLYNOVODNÍ POTŘEBÍ
  - TELEFONNÍ PŘÍPOJKA
  - NAZEMNÍ VEDENÍ VN
  - NAZEMNÍ VEDENÍ NN
  - VEDENÍ V KANÁLE
  - VÝTLAK SPLAŠKŮ
  - VYATÝHÝ KAL
  - PŘEBÝTĚNÝ KAL
  - KALOVÁ VODA
  - AKTIVACNÍ SMĚS
  - KAL K ODVODNĚNÍ
  - BIOLOGICKY VYČIŠŤENÁ VODA
  - ROZVOD CHEMIKÁLE
  - ROZVOD VZDUCHU
  - KANALIZACE
  - KABELOVÉ ROZVODY NN
  - KABEL A SVÍTIDLO VENKOVNÍHO OSVĚTLENÍ
  - RUŠENÁ ČÁST KONSTRUKCE

- LEGENDA OBJEKTŮ A INŽENÝRSKÝCH SÍTÍ - VÝHLED**
- NAVRHOVANE**
- OBJEKTY 3. STUPNĚ ČISTĚNÍ
  - PRÁVOD NA 3. STUPĚŘ
  - POTŘEBÍ VYČIŠŤENÉ VODY ZE 3. STUPNĚ

- LEGENDA POV:**
- OBVOD STAVENISŤE
  - ZÁŘIŽENÍ STAVENISŤE, SKLÁDKY, MEZIBĚHOVNĚ NA ČOV
  - PRŮJEZD NA STAVENISŤE

- LEGENDA PLOCH**
- NAVRHOVANE NOVE OBJEKTY
  - PLOCHY NOVE VYSAZENÉ ZELENĚ
  - PLOCHY STÁVAJÍCÍ ZELENĚ
  - OBNOVA VOZOVEK STÁVAJÍCÍCH
  - VOZOVKY SE STÁVAJÍCÍM PORŮČKEM
  - VYSTAVBA NOVÝCH VOZOVEK A ZPĚVNĚNÝCH PLOCH
  - DLÁŽĚNÉ CHODNÍKY
  - PLOCHY Z LITĚHO ASFALTU

**Zadávací dokumentace stavby**  
**Zhotovitel díla "Projekt Břeclavsko - část B"**

PROJEKT: Břeclavsko - rekonstrukce a výstavba vodohospodářské infrastruktury v povodí řeky Dyje  
 PRŮJEKT: 5 Valtice - ČOV a kanalizace  
 STAVBA: 5A Valtice - ČOV  
 OBJEKT: SITUACE STAVBY

Číslo přílohy: 5A-S-15  
 Měřítko: 1:200  
 ZDS: 0

Revize: 0