ČOV BŘECLAV–IV.ETAPA
WWTP BŘECLAV–STAGE IV

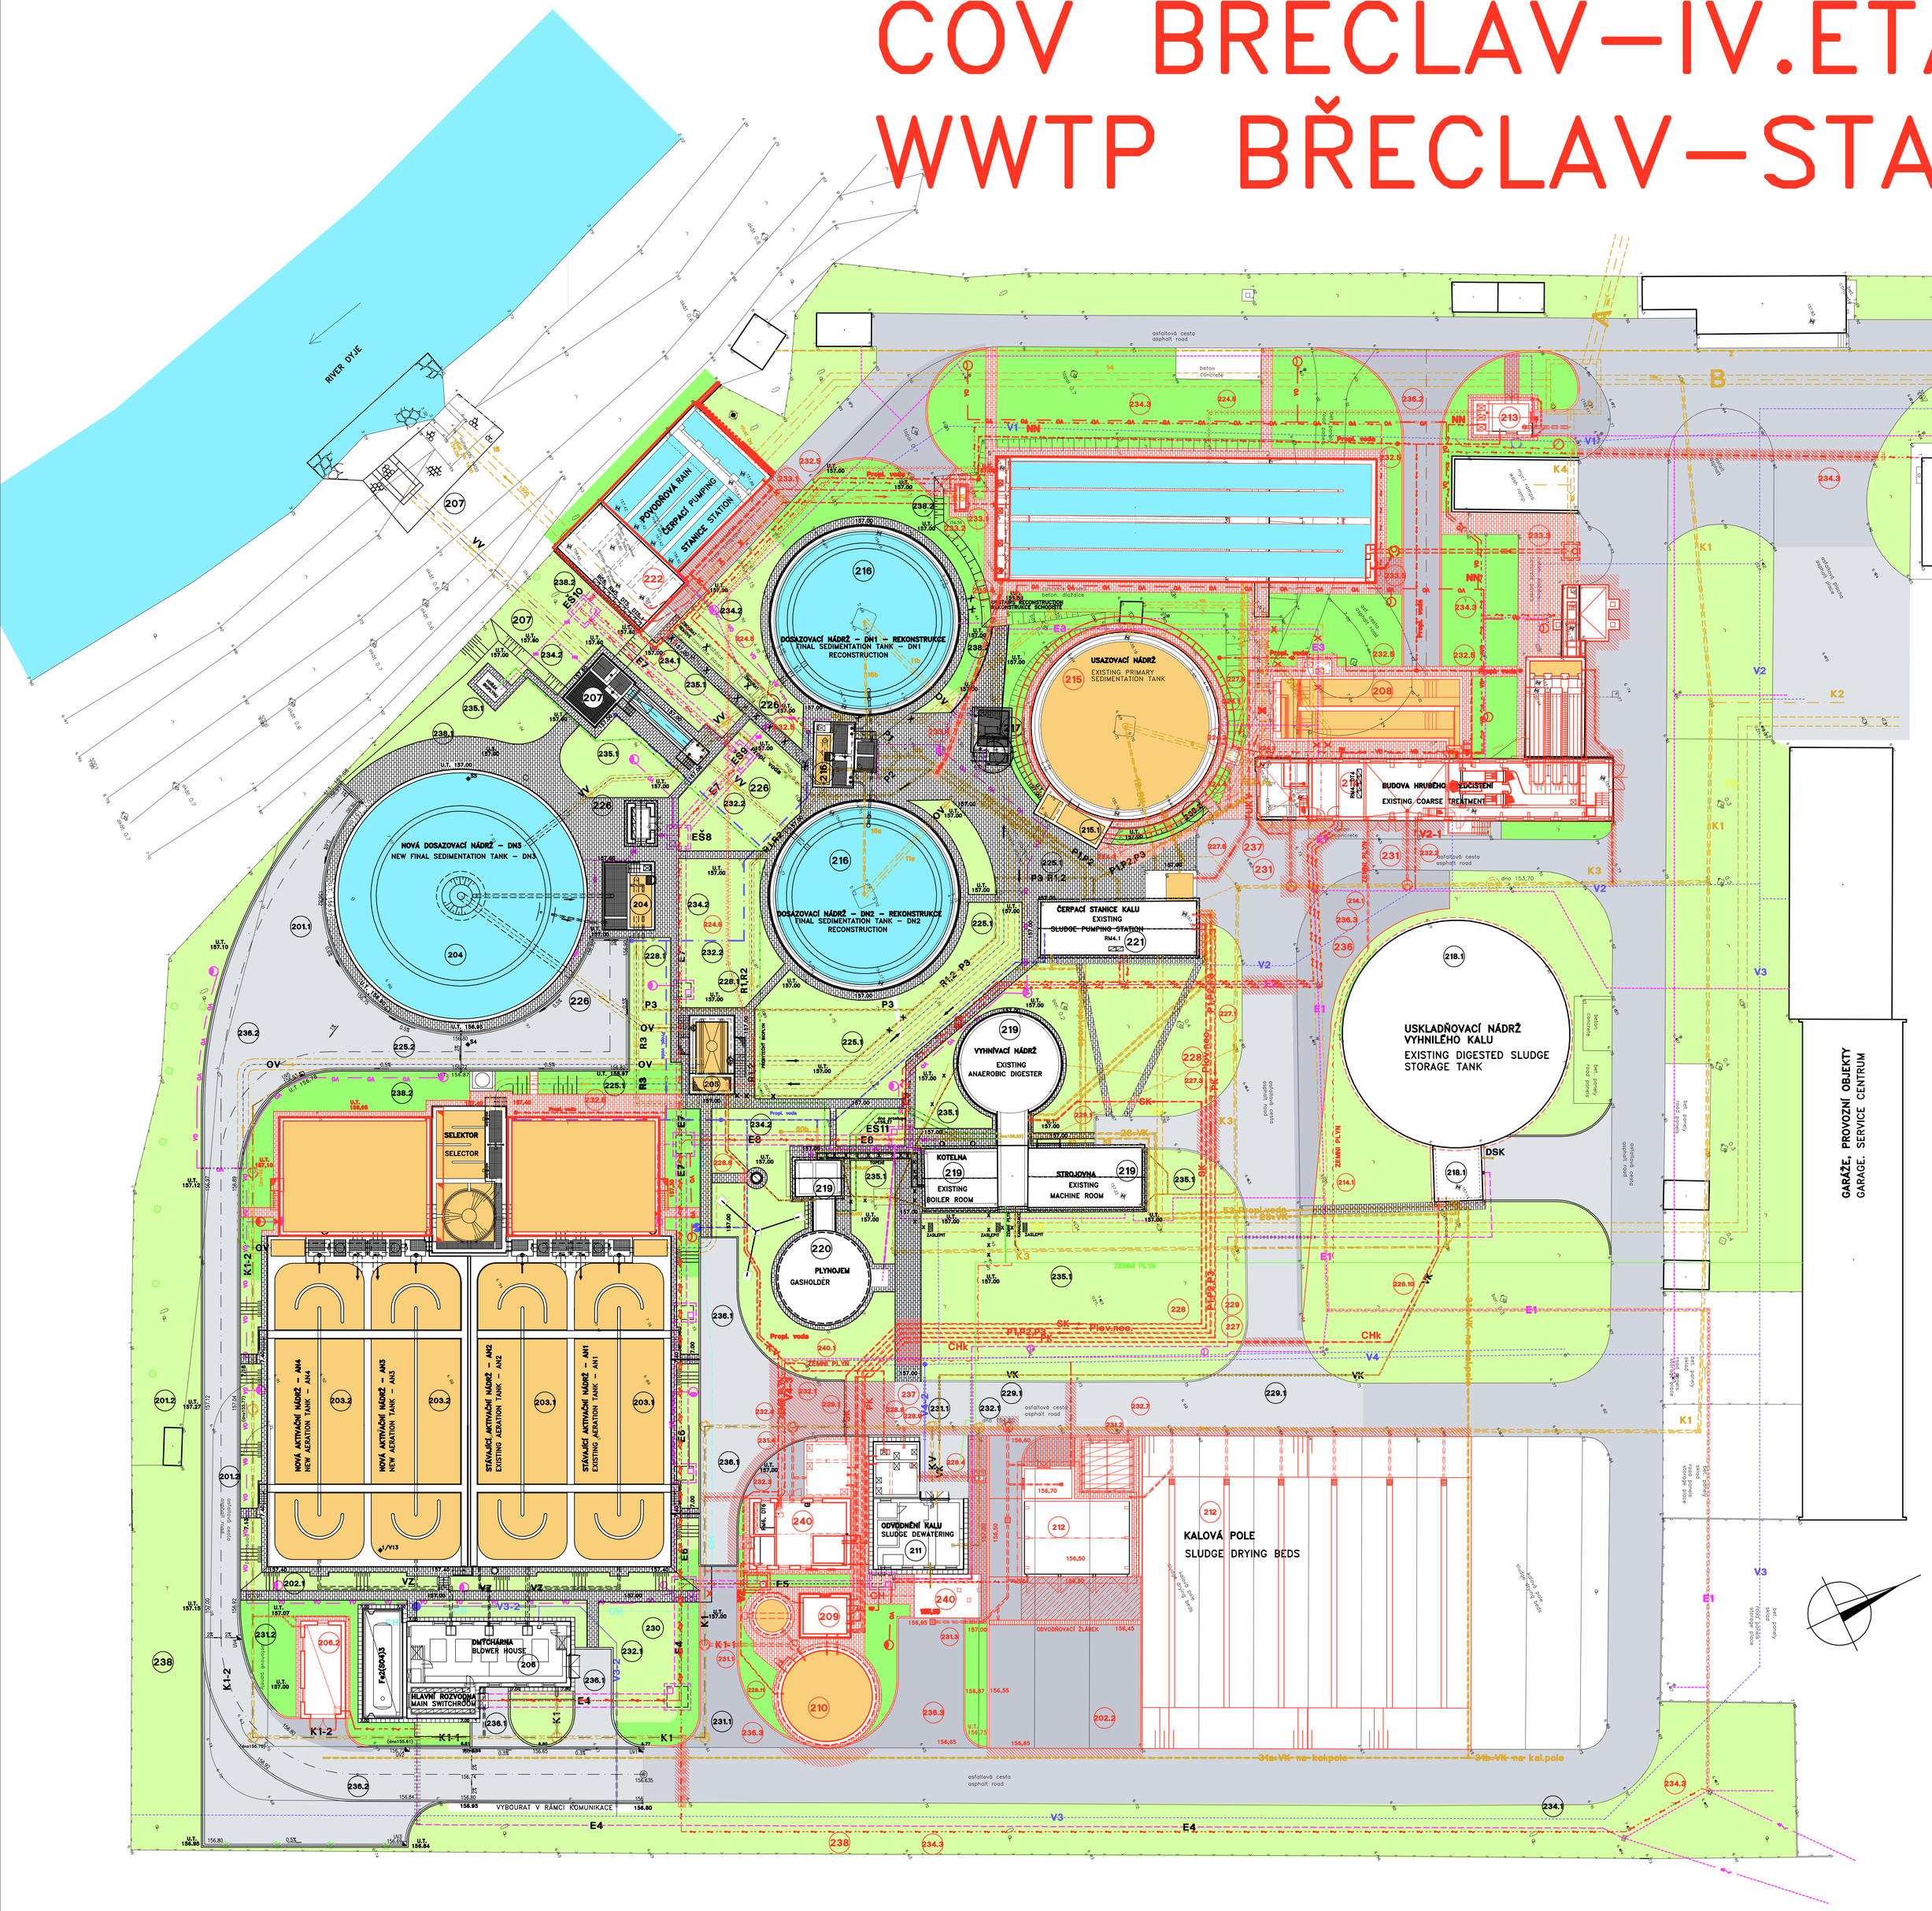

Zadávací dokumentace stavby
Zhotovitel díla "Projekt Břeclavsko - část A"

Z_1A-S.5 _1050x891_Oce.pit — Datum: prosinec 2005

PROJEKT	**Břeclavsko - rekonstrukce a výstavba vodohospodářské infrastruktury v povodí řeky Dyje**	Paré	
PODPROJEKT	1 Břeclav - ČOV a kanalizace		
STAVBA	1A Břeclav - ČOV	Měřítko	1:250
OBJEKT		Stupeň	ZDS
PŘÍLOHA	SITUACE STAVBY	Číslo přílohy **1A-S.5**	Revize 0

©AQUA PROCON s.r.o.