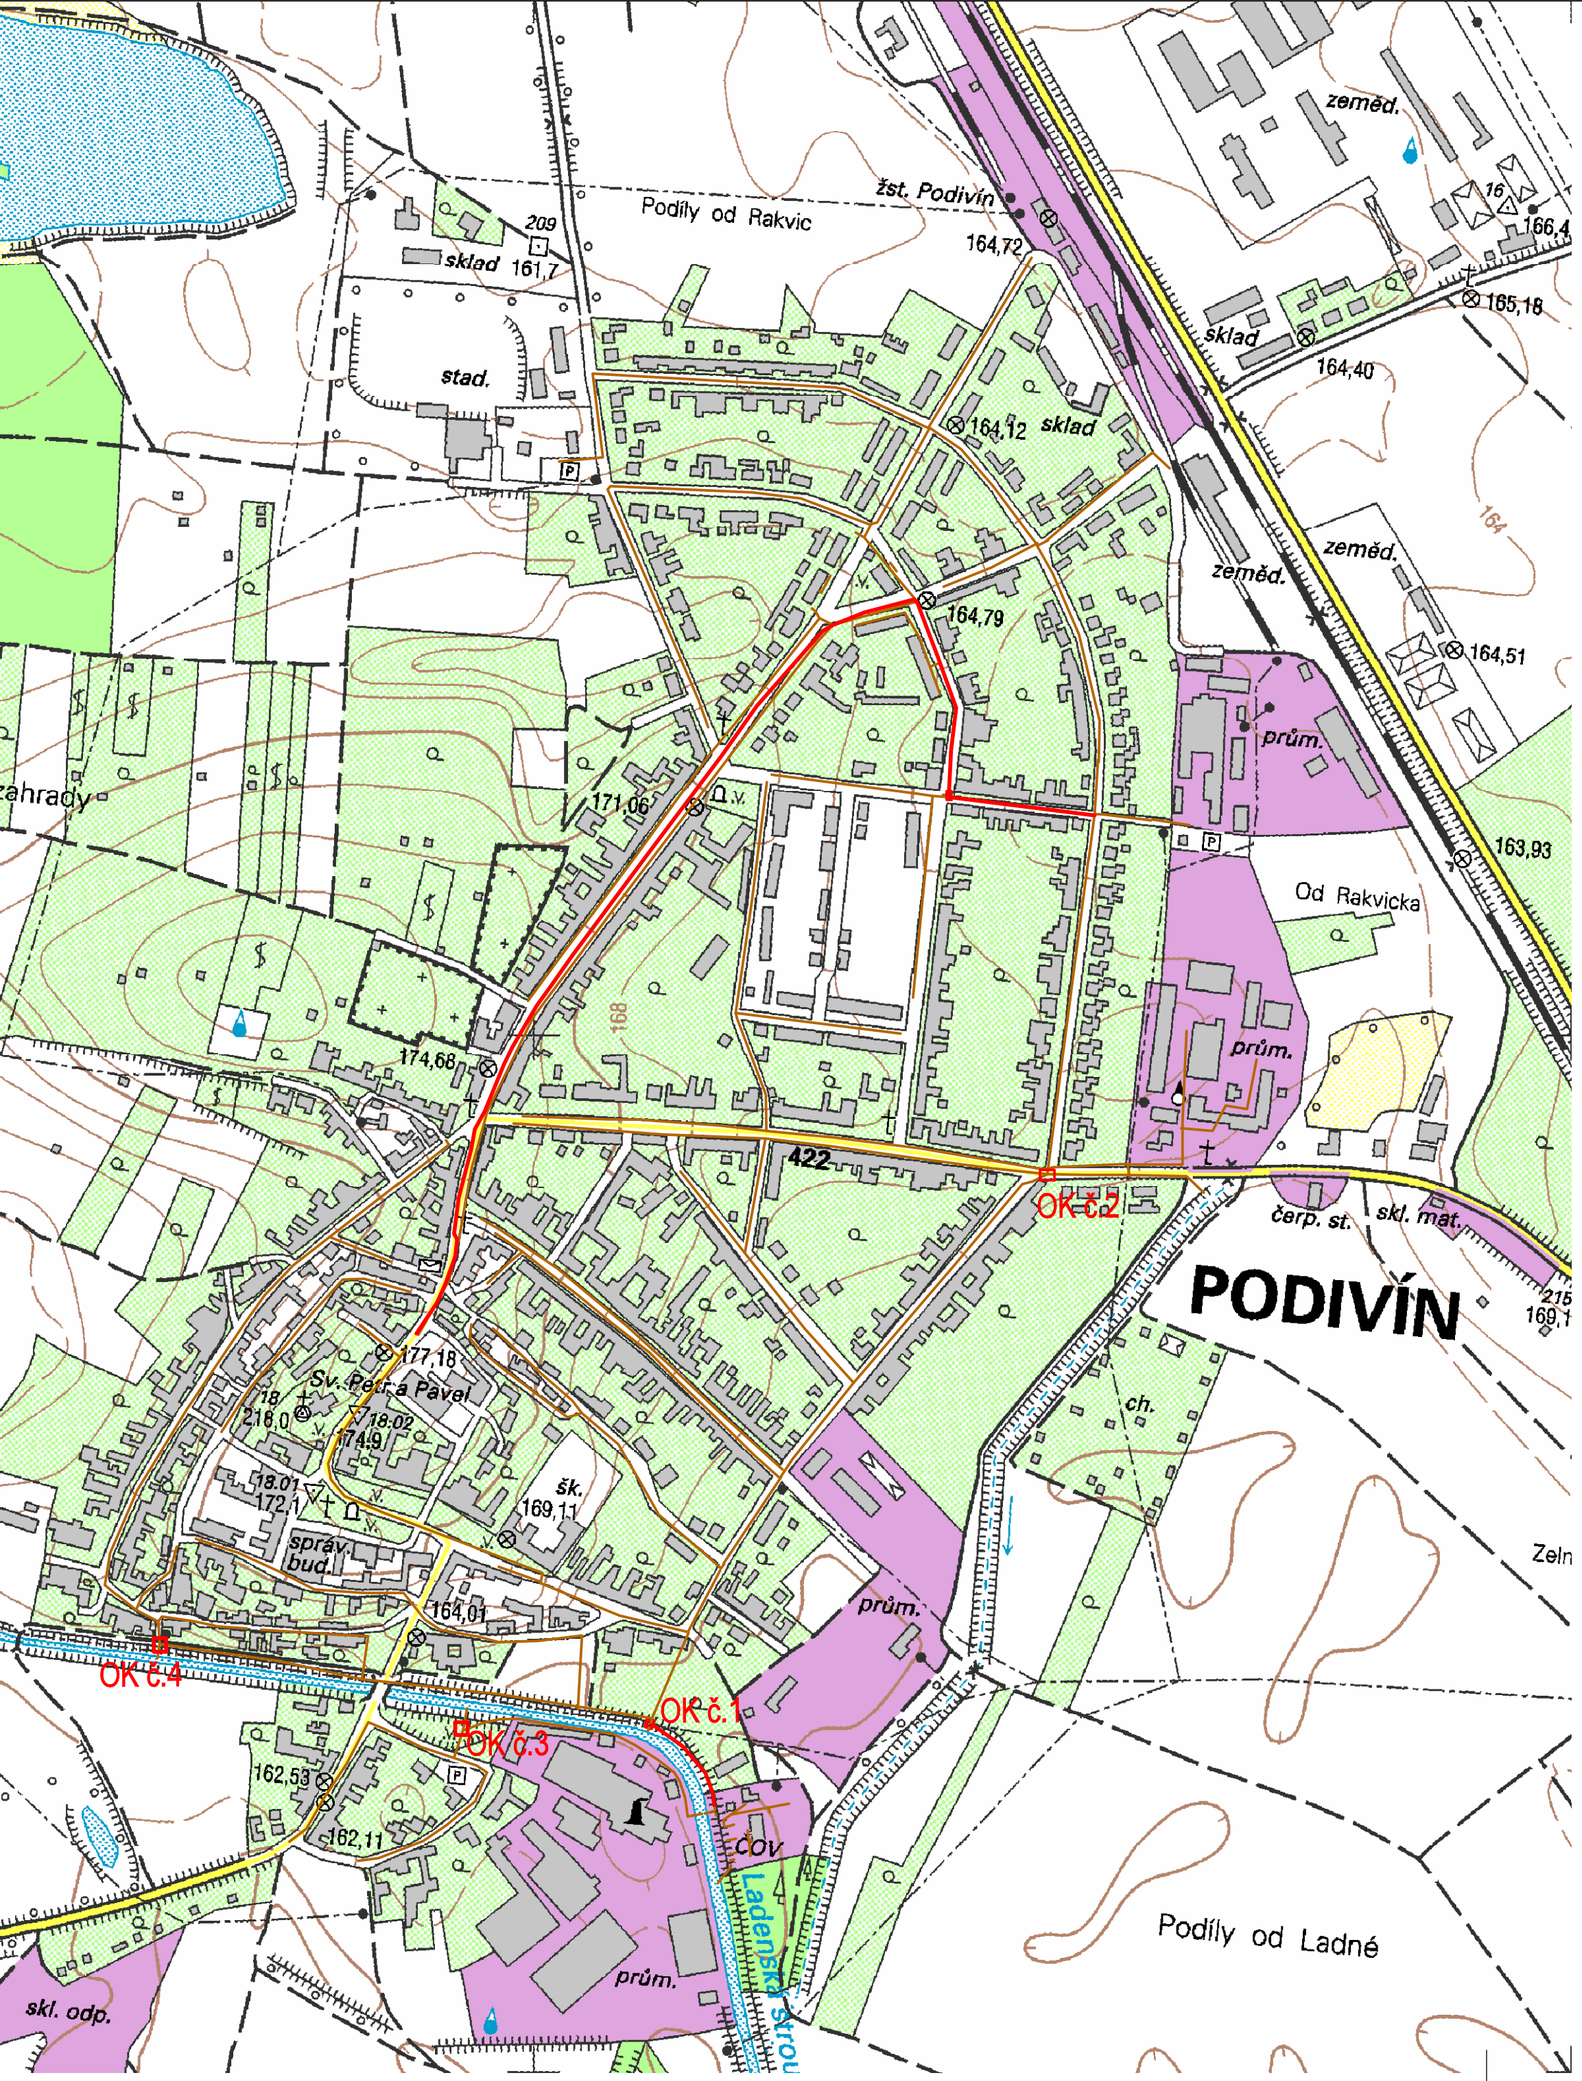

LEGENDA :

NAVRŽENÁ GRAVITAČNÍ KANALIZACE

STÁVAJÍCÍ KANALIZACE

OK č.1 REKONSTRUKCE ODLEHČOVACÍ KOMORY

S

Zadávací dokumentace stavby
Zhotovitel díla "Projekt Břeclavsko - část A"

Z_6B_S_2_500x400_HP.plt

Datum: leden 2006

PROJEKT	**Břeclavsko - rekonstrukce a výstavba vodohospodářské infrastruktury v povodí řeky Dyje**	Paré	
PODPROJEKT	6 Podivín – ČOV a kanalizace		
STAVBA	6B Podivín - kanalizace	Měřítko	1: 5 000
OBJEKT	SPOLEČNÁ ČÁST	Stupeň	DSP
PŘÍLOHA	PŘEHLEDNÁ SITUACE	Číslo přílohy **6B-S.2**	Revize 0

©AQUA PROCON s.r.o.