
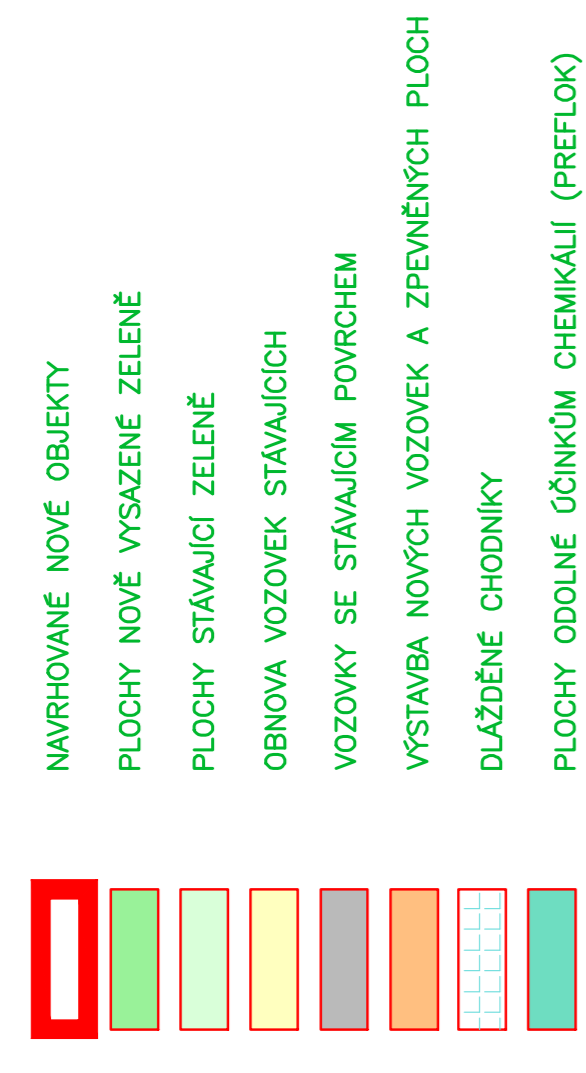


# ČOV HUSTOPEČE

## LEGENDA VEDENÍ A INŽENÝRSKÝCH SÍTÍ

### STÁVAJÍCÍ

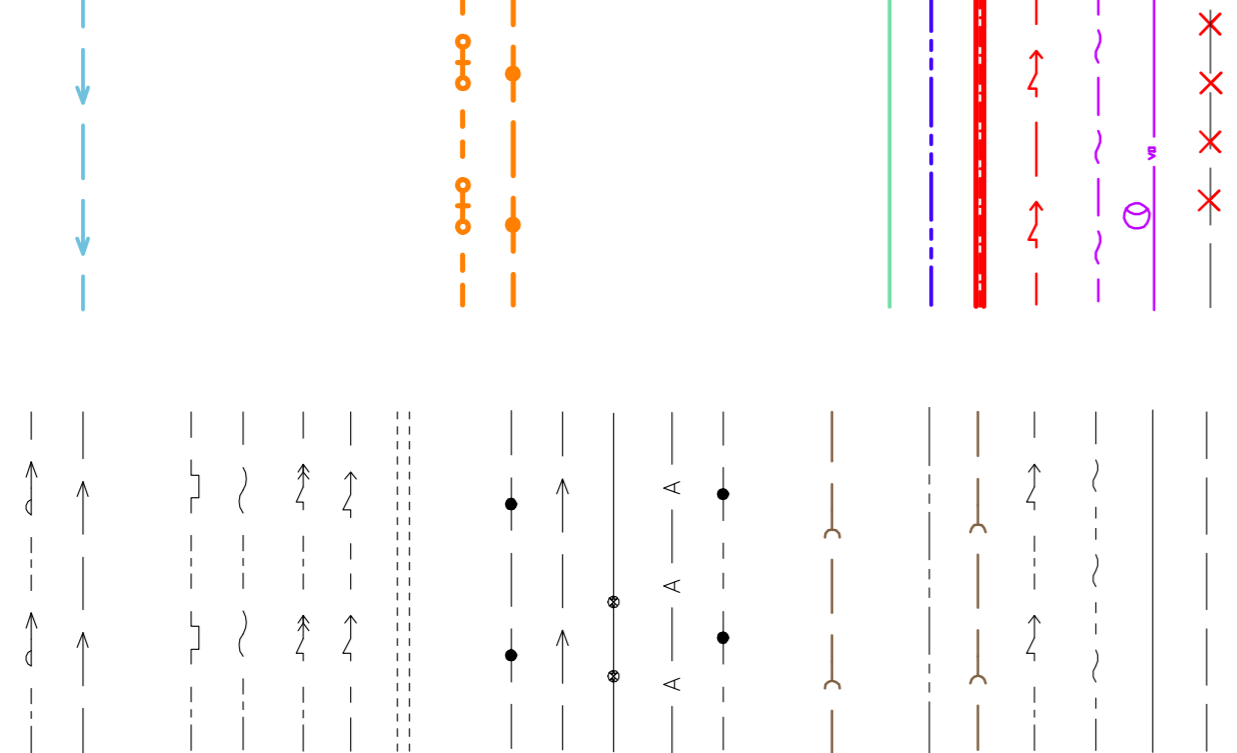


### LEGENDA POV:



## LEGENDA OBJEKTŮ A INŽENÝRSKÝCH SÍTÍ - VÝHLED

### NAVRHOVANÉ

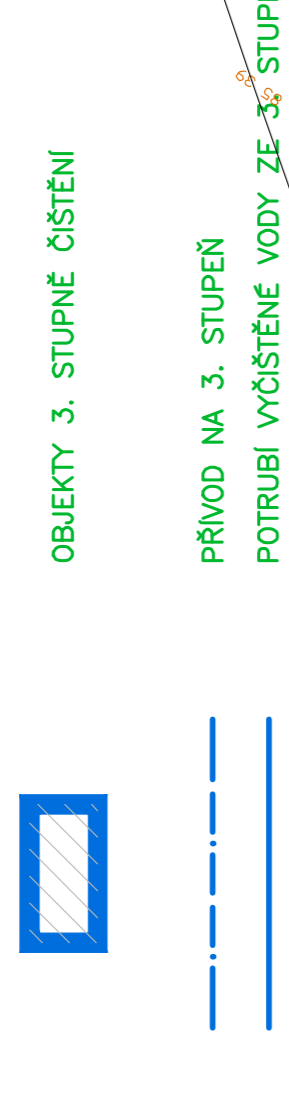


## OBJEKTY

● = ÚPRAVY VE STÁVAJÍCÍCH OBJEKTECH  
● = NOVÉ OBJEKTY

- 1 PRŮVODNÍ STOKA
- 2 ODLEHČOVACÍ KOMORA
- 3 LAPÁK ŠTĚRKU
- 4 PRŮJMOVÁ STANICE SEPTICKÝCH VOD
- 5 ČERPAČÍ STANICE SPLAŠKOVÝCH A DEŠŤOVÝCH VOD
- 6 HRUBÉ PŘEČIŠTĚNÍ
- 7 PLOCHA PRO PRAČKU PÍSKU A KONTEJNER
- 8 DEŠŤOVÁ ZDRŽ
- 9 PROVOZNI OBJEKT
- 10 DILNA A KOMPRESOROVNA
- 11 DMYCHÁRNA
- 12 OBĚHOVÁ AKTIVACE
- 13 DOSAZOVACÍ NÁDRŽ
- 14 ČERPAČÍ STANICE PROVOZNI VODY
- 15 USKLADŇOVACÍ NÁDRŽ KALU
- 16 DVOUPLAŠŤOVÁ NÁDRŽ NA CHEMIKÁLE
- 17 MĚRNÝ OBJEKT
- 18 KALOVÉ HOSPODARSTVÍ
- 19 PROPOJOVACÍ POTRUBÍ
- 20 VOZOVKY A ZPEVNĚNÉ PLOCHY V ČOV
- 21 SILOVÉ A SĎĚLOVACÍ ROZVODY
- 22 TERÉNNÍ A SAHOVÉ ÚPRAVY
- 23 KOMPOSTOVÝ FILTR
- 24 SKLAD OLEJŮ
- 25 ZÁŘIŽENÍ STAVENIŠTĚ

## POZNÁMKA

TRASY STÁVAJÍCÍCH KABELOVÝCH VEDENÍ JSOU ZAKRESLENY ORIENTAČNĚ. VE SPOLEČNĚ RYZE JSOU POLOŽENY KABELY VENKOVNÍHO OSVĚTLENÍ A SILOVÉ KABELY MOTORICKÉ INSTALACE A SLABOPROUDÉ KABELY MAr.

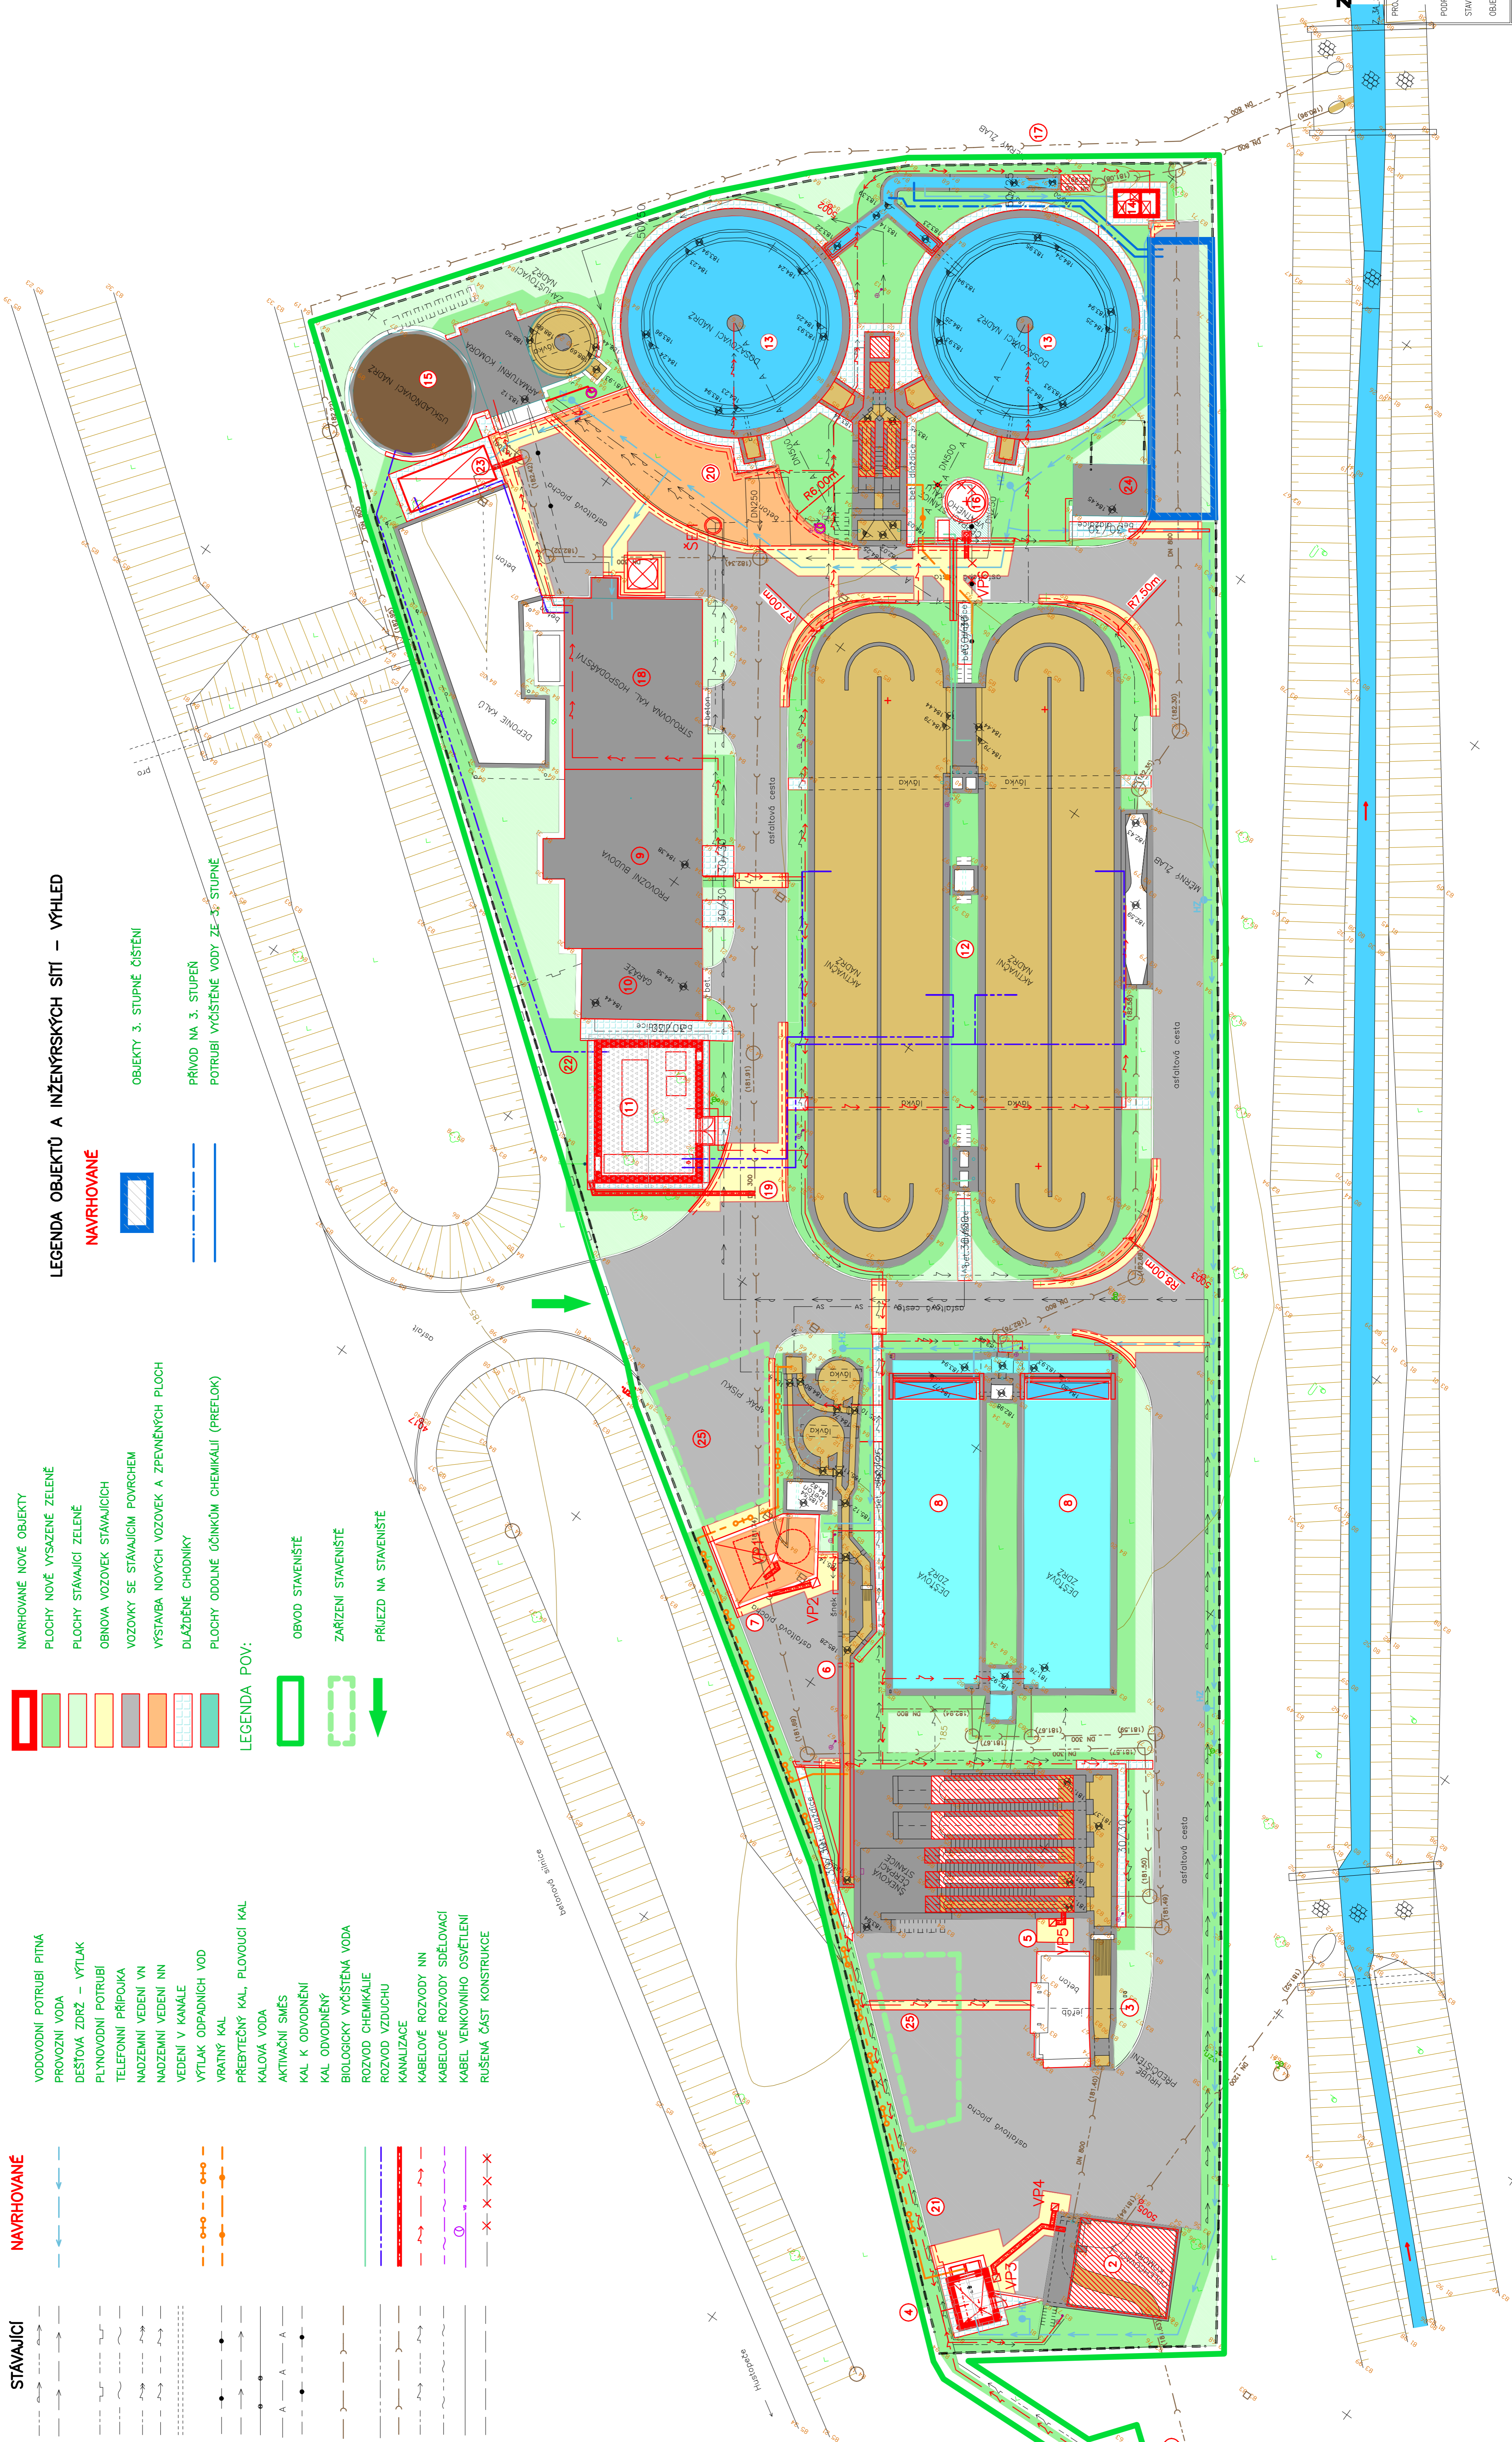

## Zadávací dokumentace stavby Zhotovitel díla "Projekt Břeclavsko - část C"

Datum: únor 2008		Před	
Projekt: Břeclavsko - rekonstrukce a výstavba vodohospodářské infrastruktury v povodí řeky Dyje			
Podprojekt: 3 Hustopeče - ČOV a kanalizace			
Stavba:	3A Hustopeče - ČOV	Mřítko:	1:200
Objekt:		Stupeň:	ZDS
Průloha:		Číslo průlohy:	3A-S-5
SITUACE STAVBY			Revize:
			0

Účinná od 1.1.2008