Zadávací dokumentace stavby
Zhotovitel díla "Projekt Břeclavsko - část C"

Z_7B_S_2_1050x688_HP.plt

Datum: prosinec 2005

PROJEKT	**Břeclavsko - rekonstrukce a výstavba vodohospodářské infrastruktury v povodí řeky Dyje**	Poré	
PODPROJEKT	7 Kobylí - ČOV a kanalizace		
STAVBA	7B Kobylí - kanalizace	Měřítko	1:2000
OBJEKT	Společná část	Stupeň	DSP
PŘÍLOHA	Přehledná situace	Číslo přílohy: **7B-S.2**	Revize: 0

© AQUA PROCON s.r.o.

Stavba: 7B Kobylí - kanalizace

PŘEHLEDNÁ SITUACE

M 1:2000

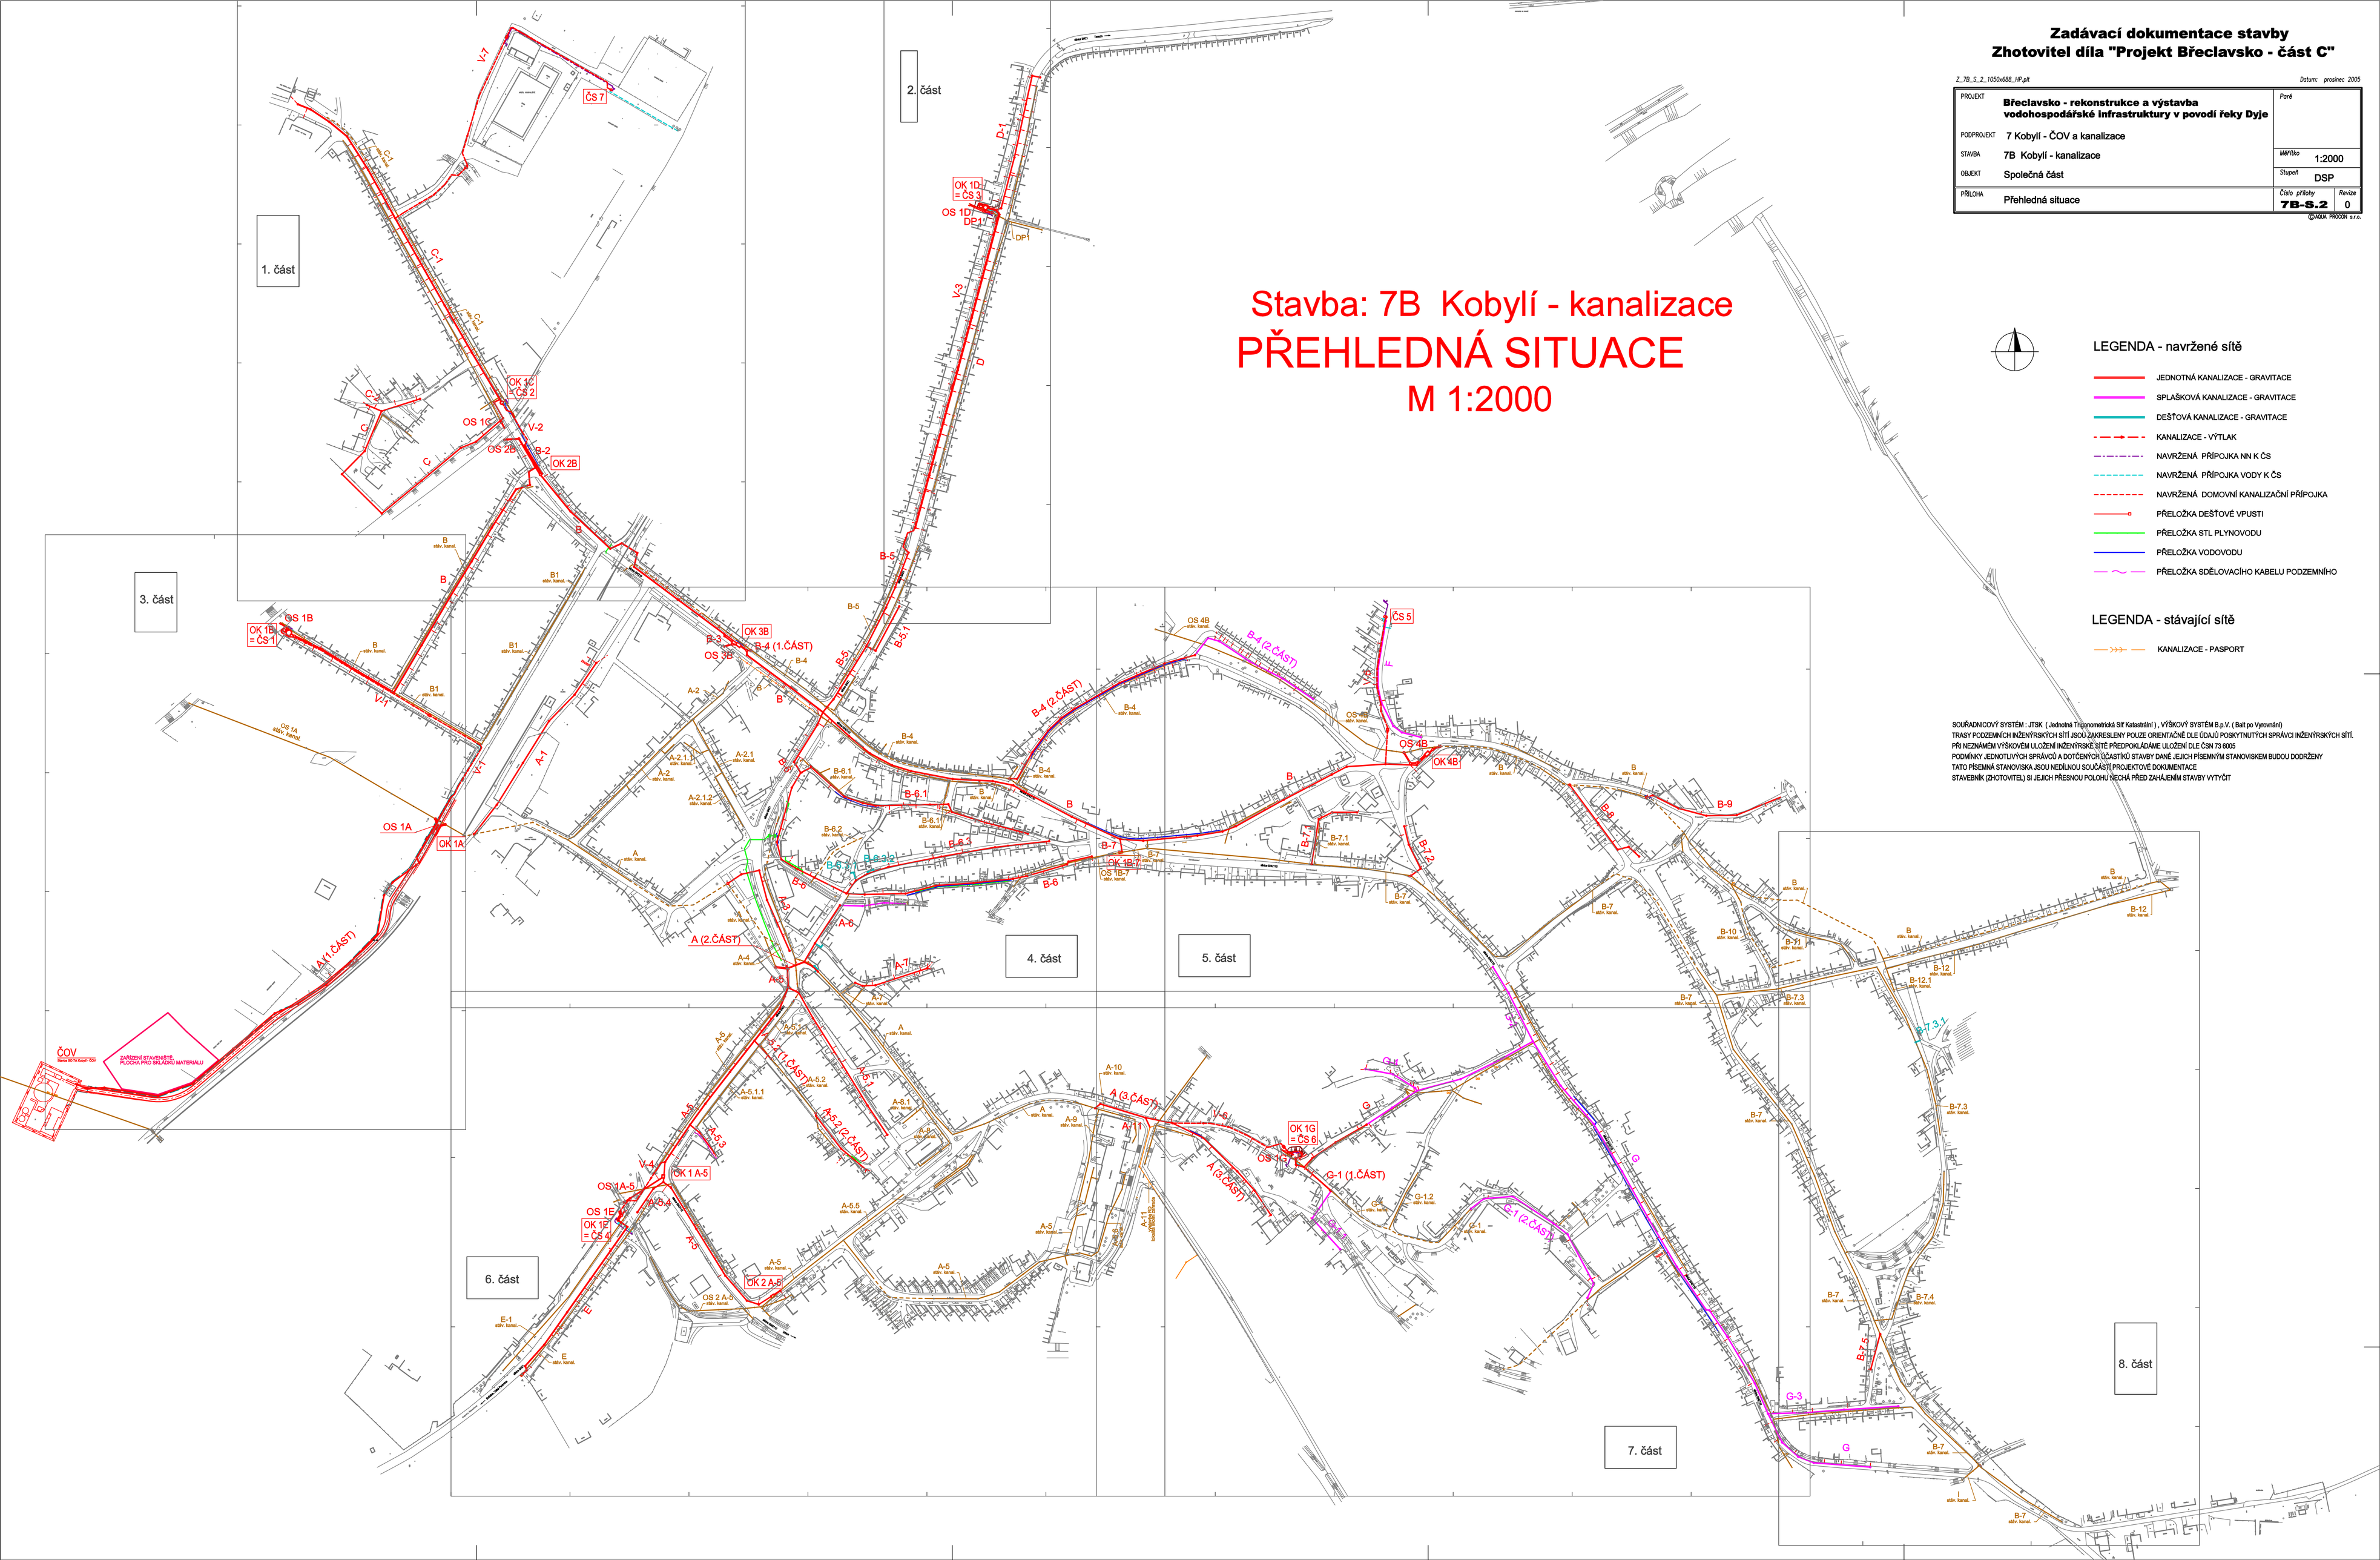

LEGENDA - navržené sítě

- JEDNOTNÁ KANALIZACE - GRAVITACE
- SPLAŠKOVÁ KANALIZACE - GRAVITACE
- DEŠŤOVÁ KANALIZACE - GRAVITACE
- KANALIZACE - VÝTLAK
- NAVRŽENÁ PŘÍPOJKA NN K ČS
- NAVRŽENÁ PŘÍPOJKA VODY K ČS
- NAVRŽENÁ DOMOVNÍ KANALIZAČNÍ PŘÍPOJKA
- PŘELOŽKA DEŠŤOVÉ VPUSTI
- PŘELOŽKA STL PLYNOVODU
- PŘELOŽKA VODOVODU
- PŘELOŽKA SDĚLOVACÍHO KABELU PODZEMNÍHO

LEGENDA - stávající sítě

- KANALIZACE - PASPORT

SOUŘADNICOVÝ SYSTÉM : JTSK (Jednotná Trigonometrická Síť Katastrální) , VÝŠKOVÝ SYSTÉM B.p.V. (Balt po Vyrovnání)
TRASY PODZEMNÍCH INŽENÝRSKÝCH SÍTÍ JSOU ZAKRESLENY POUZE ORIENTAČNĚ DLE ÚDAJŮ POSKYTNUTÝCH SPRÁVCI INŽENÝRSKÝCH SÍTÍ.
PŘI NEZNÁMÉM VÝŠKOVÉM ULOŽENÍ INŽENÝRSKÉ SÍTĚ PŘEDPOKLÁDÁME ULOŽENÍ DLE ČSN 73 6005
PODMÍNKY JEDNOTLIVÝCH SPRÁVCŮ A DOTČENÝCH ÚČASTÍKŮ STAVBY DANÉ JEJICH PÍSEMNÝM STANOVISKEM BUDOU DODRŽENY
TATO PÍSEMNÁ STANOVISKA JSOU NEDÍLNOU SOUČÁSTÍ PROJEKTOVÉ DOKUMENTACE
STAVEBNÍK (ZHOTOVITEL) SI JEJICH PŘESNOU POLOHU NECHÁ PŘED ZAHÁJENÍM STAVBY VYTYČIT